


# Устройство розеток SoundPack в каркасной системе, тип ТС-2.6 (Слим П)

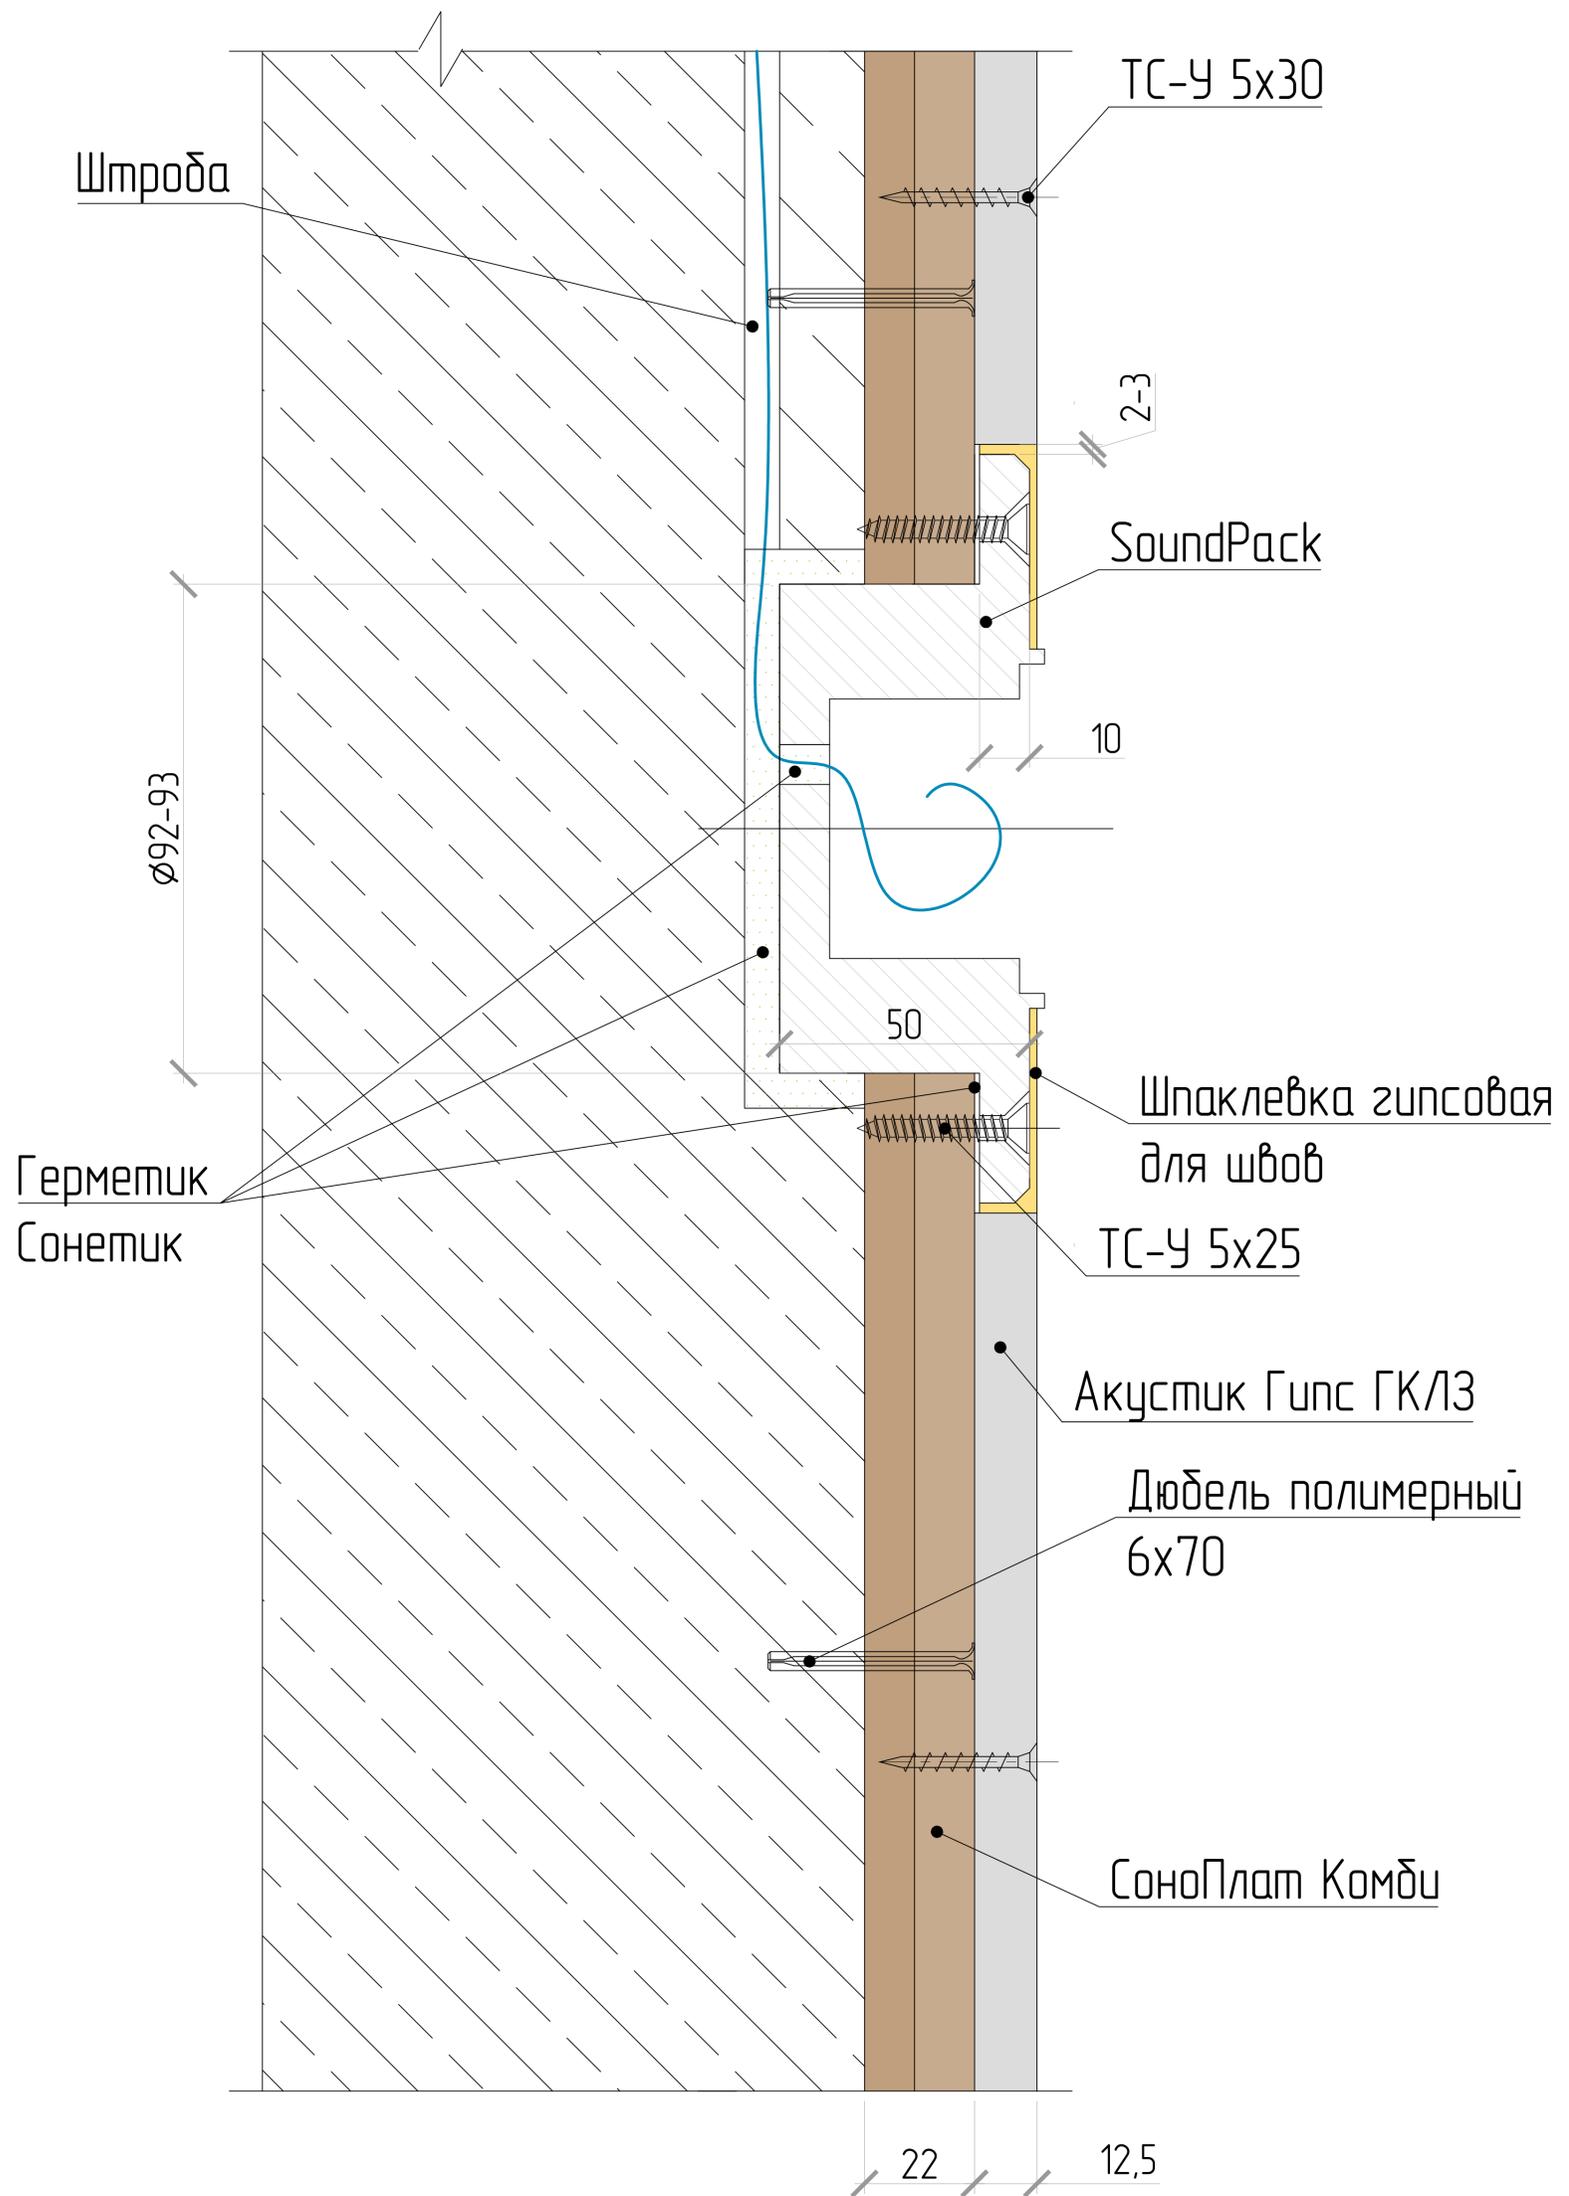

\* Диаметр сверления Ø93 мм